


# RESIDENCE DU PARC DE L'ABBAYE

RUE GABRIEL PERI - RUE LUCIEN SAMPAIX  
SAINT CYR L'ECOLE

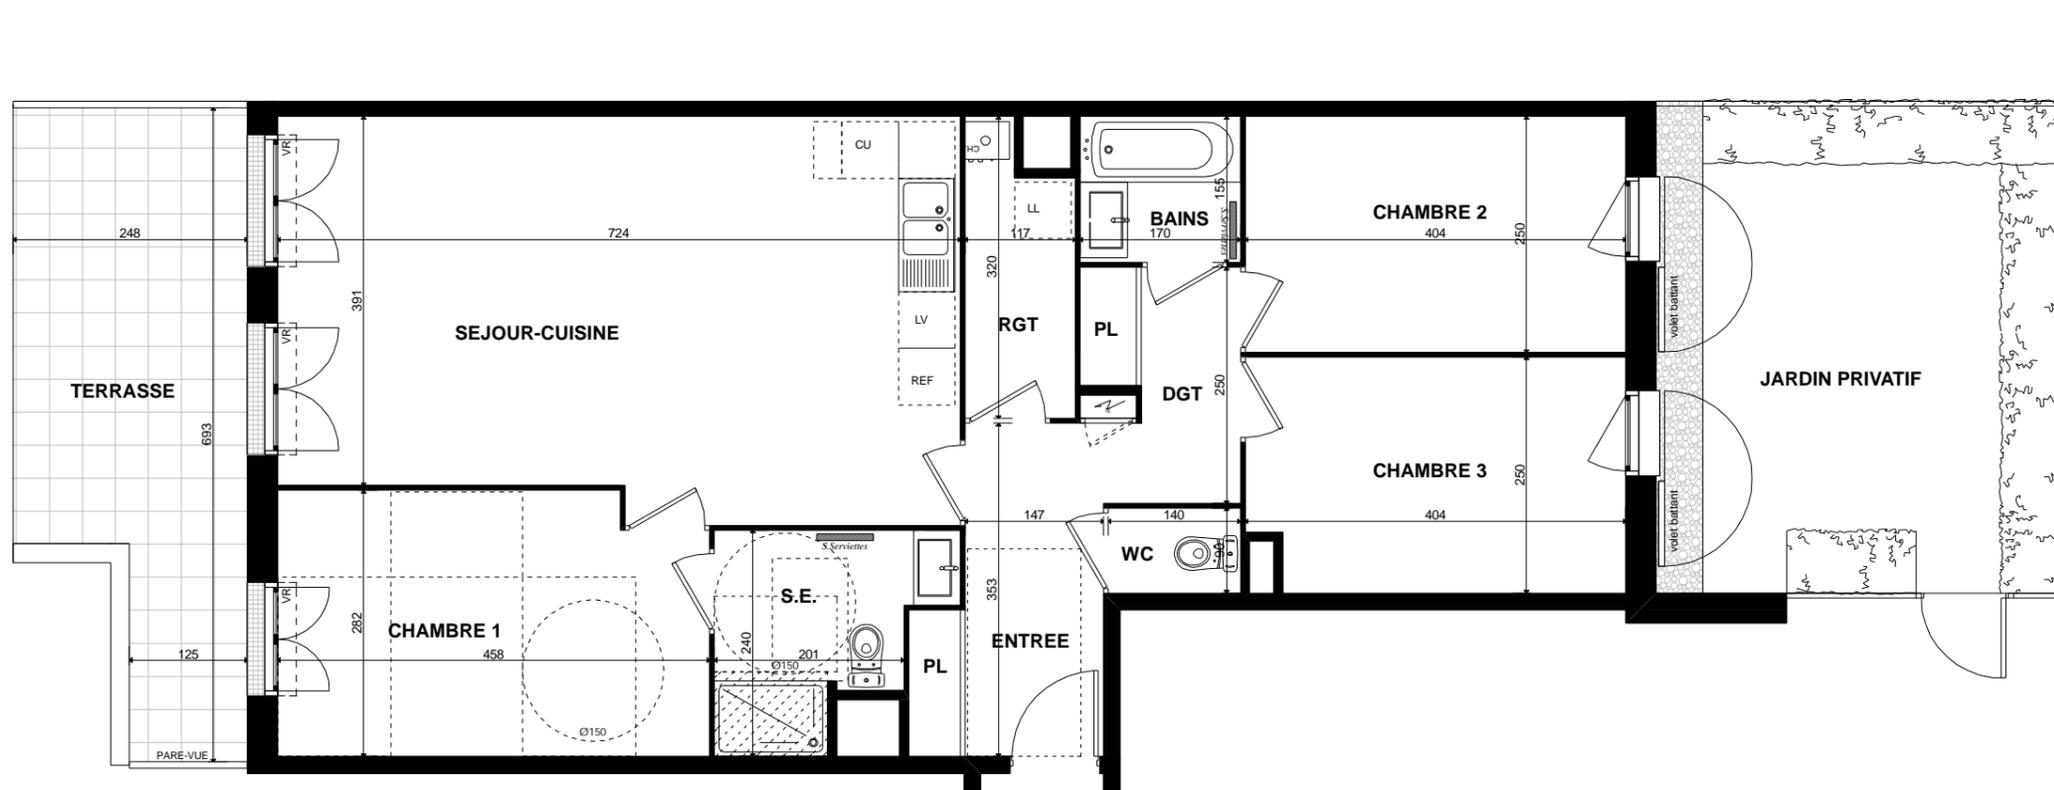

APPT n° B004 - REZ DE CHAUSSEE  
Type 4 Pièces




## SURFACES HABITABLES

Entrée + PI	6.11 m <sup>2</sup>
Séjour + Cuisine	29.84 m <sup>2</sup>
Dégagement + PI	3.78 m <sup>2</sup>
Chambre 1	12.52 m <sup>2</sup>
Salle d'Eau	4.72 m <sup>2</sup>
Chambre 2	10.10 m <sup>2</sup>
Chambre 3	9.84 m <sup>2</sup>
Bains	2.64 m <sup>2</sup>
Rangement	3.32 m <sup>2</sup>
Wc	1.26 m <sup>2</sup>

**TOTAL** **84.13 m<sup>2</sup>**

Terrasse extérieure 14.57 m<sup>2</sup>


Jardin privatif 22.50 m<sup>2</sup>

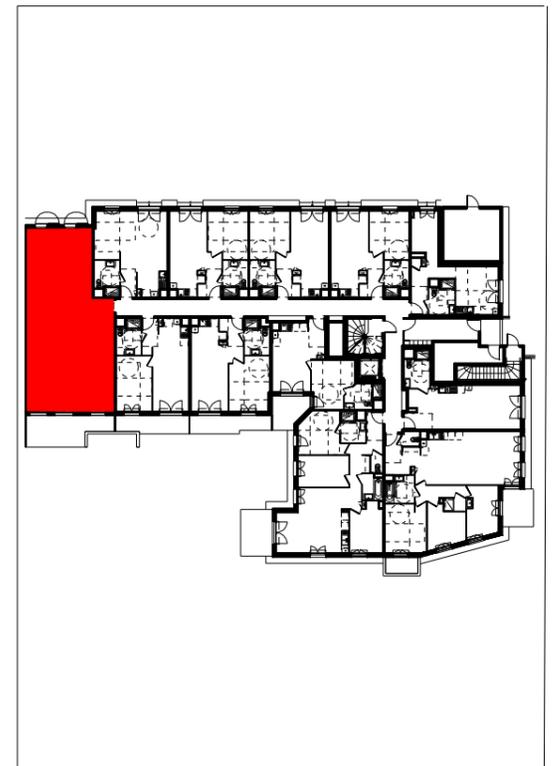

### LEGENDE

LL: Lave Linge	
LV: Lave Vaisselle	
REF: Réfrigérateur	
CU: Cuisson	
VR: Volet roulant	
CD: Cloison démontable	
GC: Garde-corps	
PF: Porte Fenêtre	
F: Fenêtre	
Soffite et faux plafond	
Hauteur maximum sous soffite et faux plafond = 225 cm	

NOTA: Des modifications sont susceptibles d'être apportées à ce plan en fonction des nécessités techniques de la réalisation, tant en ce qui concerne les dimensions libres que l'équipement. Les surfaces indiquées sont approximatives. Les retombées, soffites, faux plafonds, canalisations, ballon d'eau chaude, ainsi que l'emplacement des équipements sont figurés à titre indicatif

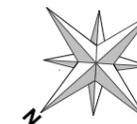

DATE : DECEMBRE 2024