


RESIDENCE DU PARC DE L'ABBAYE


RUE GABRIEL PERI - RUE LUCIEN SAMPAIX
SAINT CYR L'ECOLE



APPT n° B304 - ETAGE 3
Type 4 Pièces

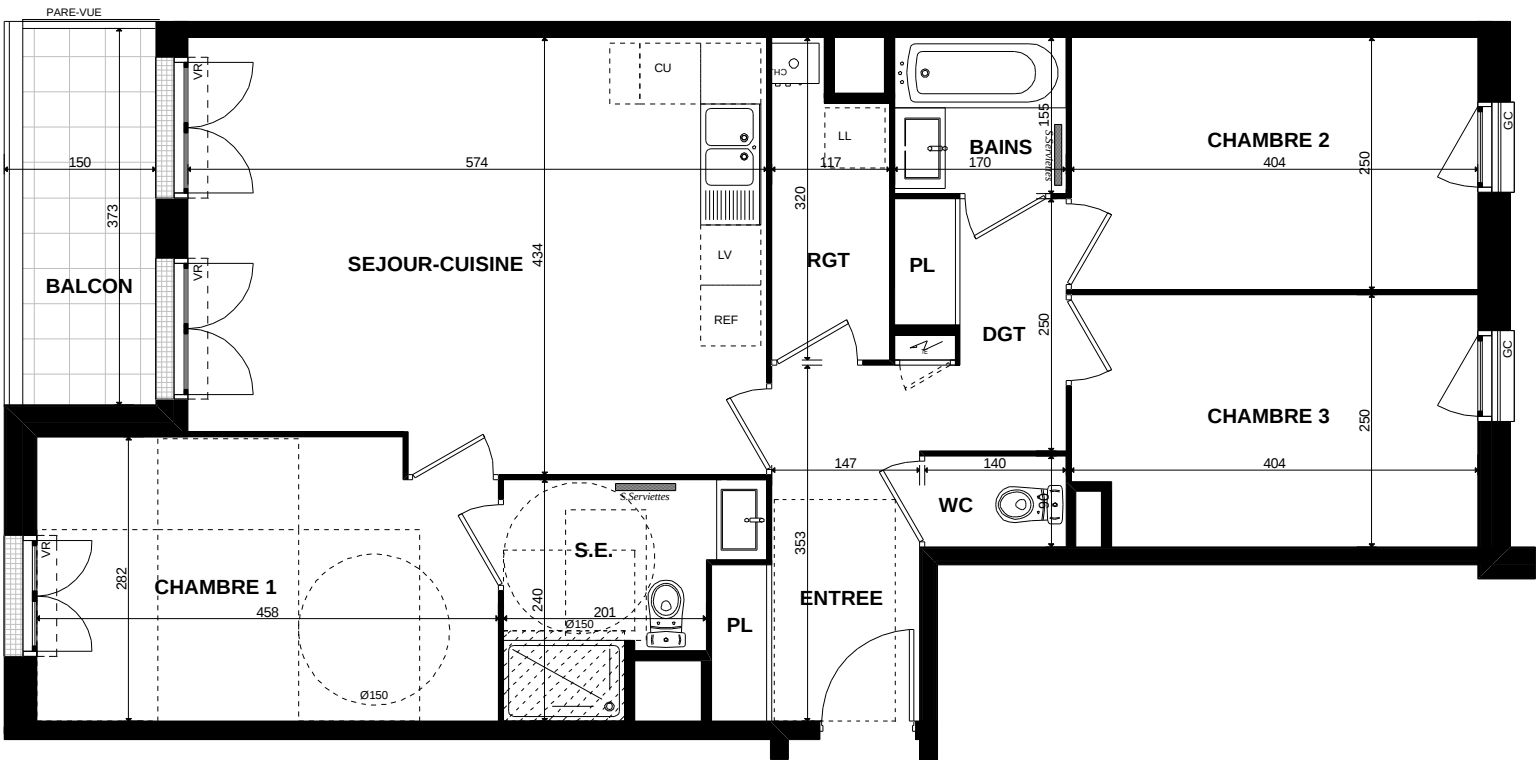

SURFACES HABITABLES	
Entrée + Pl	6.11 m²
Séjour + Cuisine	23.98 m²
Dégagement + Pl	3.78 m²
Chambre 1	12.52 m²
Salle d'Eau	4.72 m²
Chambre 2	10.10 m²
Chambre 3	9.84 m²
Bains	2.64 m²
Rangement	3.32 m²
Wc	1.26 m²
TOTAL	78.27 m²
Balcon	5.00 m²

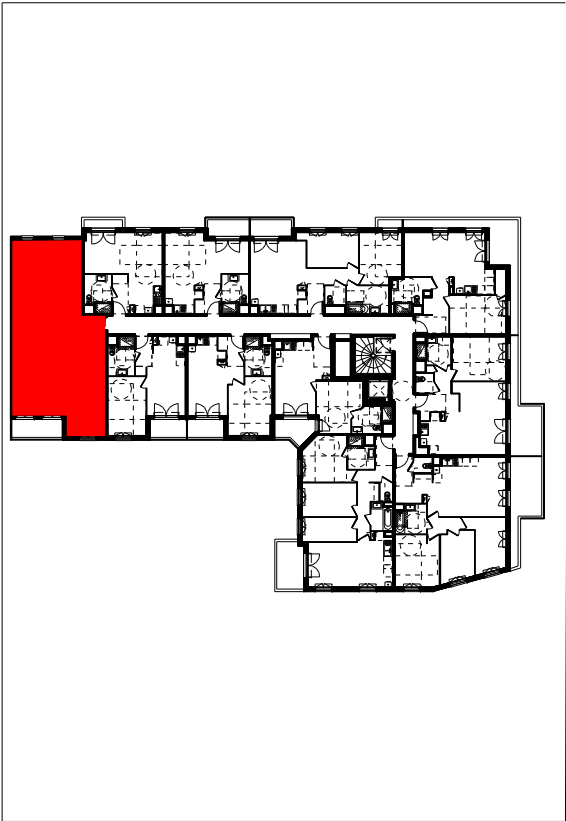


LEGENDE

- LL: Lave Linge
- LV: Lave Vaisselle
- REF: Réfrigérateur
- CU: Cuisson
- VR: Volet roulant
- CD: Cloison démontable
- GC: Garde-corps
- PF: Porte Fenêtre
- F: Fenêtre
- Soffite et faux plafond

Hauteur maximum sous soffite et faux plafond = 225 cm

NOTA: Des modifications sont susceptibles d'être apportées à ce plan en fonction des nécessités techniques de la réalisation, tant en ce qui concerne les dimensions libres que l'équipement. Les surfaces indiquées sont approximatives. Les retombées, soffites, faux plafonds, canalisations,ballon d'eau chaude, ainsi que l'emplacement des équipements sont figurés à titre indicatif

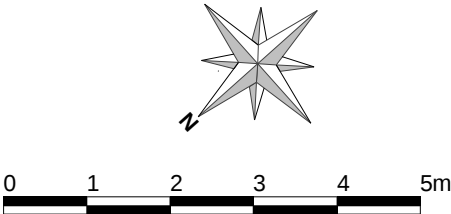

DATE : DECEMBRE 2024