


RESIDENCE DU PARC DE L'ABBAYE

RUE GABRIEL PERI - RUE LUCIEN SAMPAIX
SAINT CYR L'ECOLE



APPT n° B011 - REZ DE CHAUSSEE
Type 4 Pièces

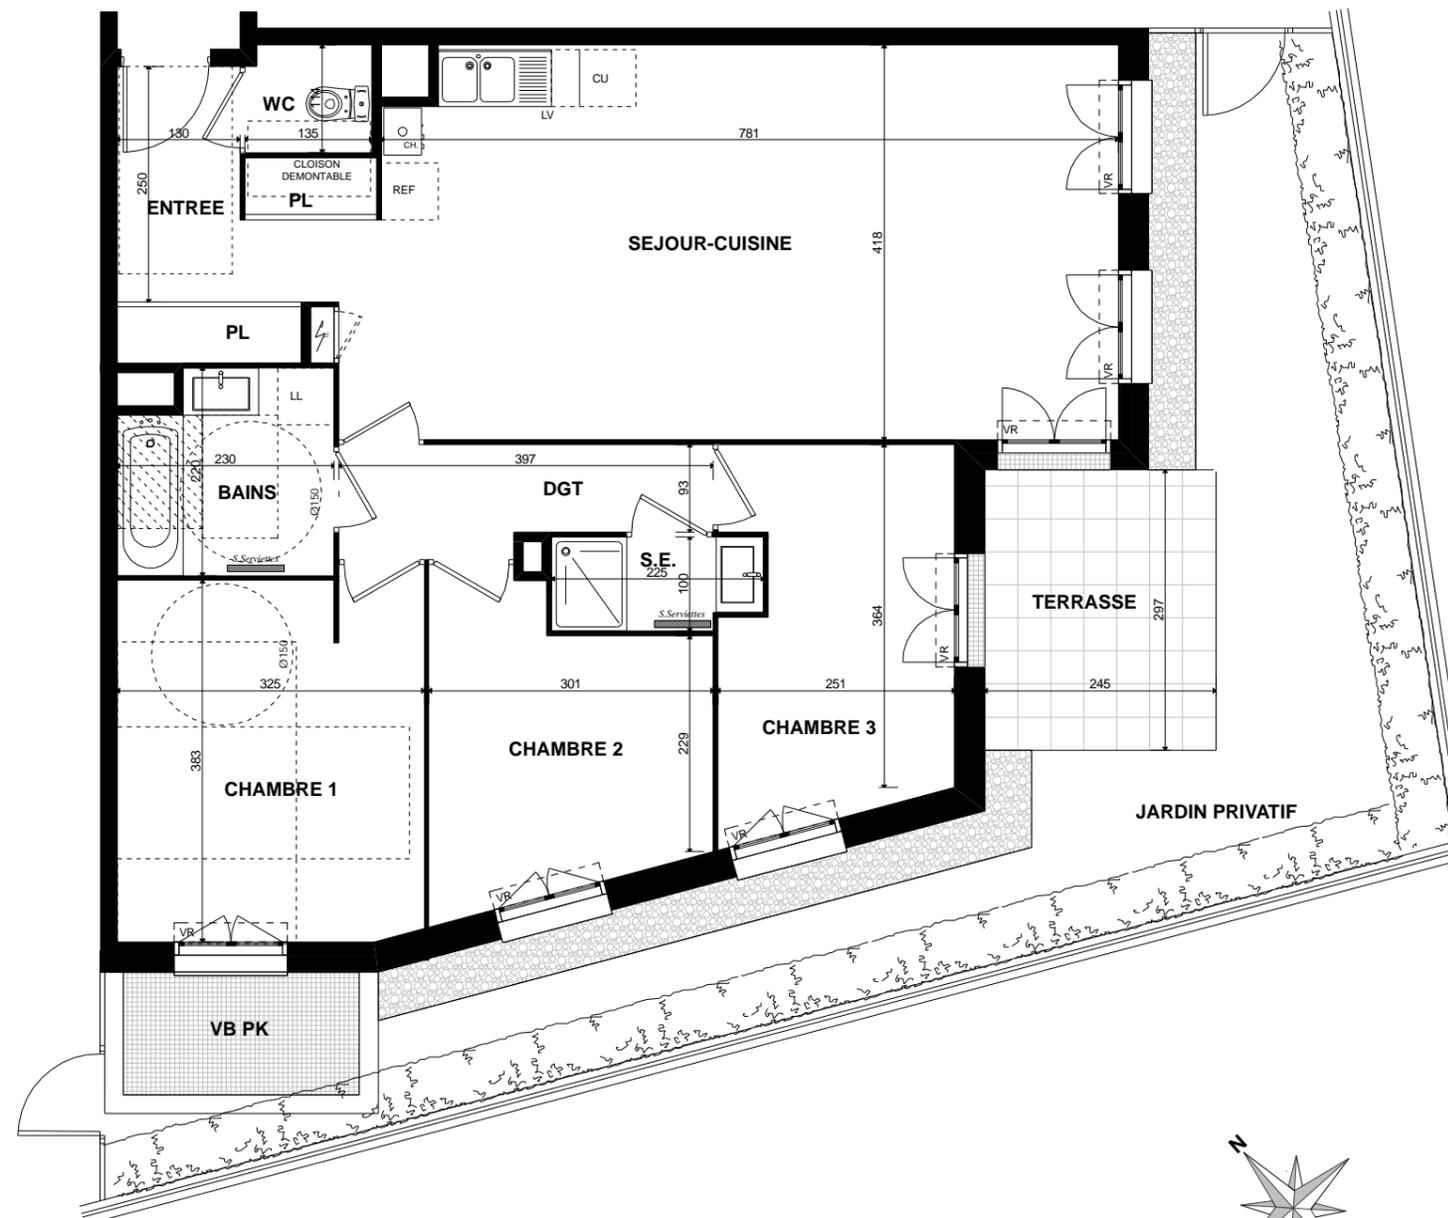


LEGENDE

- LL: Lave Linge
- LV: Lave Vaisselle
- REF: Réfrigérateur
- CU: Cuisson
- VR: Volet roulant
- CD: Cloison démontable
- GC: Garde-corps
- PF: Porte Fenêtre
- F: Fenêtre
- Soffite et faux plafond

Hauteur maximum sous soffite et faux plafond = 225 cm

NOTA: Des modifications sont susceptibles d'être apportées à ce plan en fonction des nécessités techniques de la réalisation, tant en ce qui concerne les dimensions libres que l'équipement. Les surfaces indiquées sont approximatives. Les retombées, soffites, faux plafonds, canalisations, ballon d'eau chaude, ainsi que l'emplacement des équipements sont figurés à titre indicatif

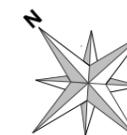


SURFACES HABITABLES

Entrée + Pl	6.56 m ²
Séjour + Cuisine	33.15 m ²
Dégagement	4.23 m ²
Chambre 1	12.62 m ²
Salle d'Eau	2.14 m ²
Chambre 2	9.00 m ²
Chambre 3	9.49 m ²
Bains	4.71 m ²
Wc	1.51 m ²

TOTAL 83.41 m²

Terrasse extérieure 7.27 m²

Jardin privatif 36.20 m²

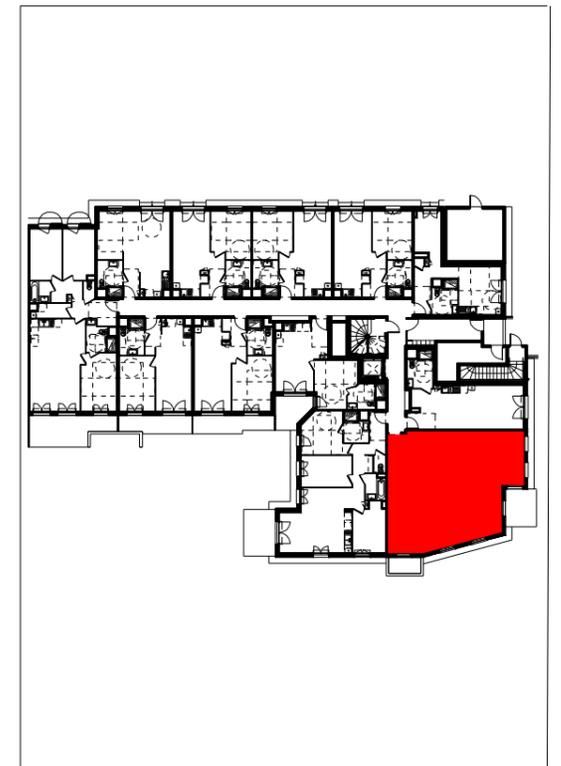

DATE : DECEMBRE 2024